KANTON NIDWALDEN
BAUDIREKTION
AMT FÜR MOBILITÄT
Buochserstrasse 1, Postfach 1241, 6371 Stans
041 618 72 02, www.nw.ch

Fahrbahnabschluss:
I.d.R. RN 12/15/25 (10 cm) Anwendung gem. Norm 202.101

Legende:
i.o. = innerorts
a.o.= ausserorts

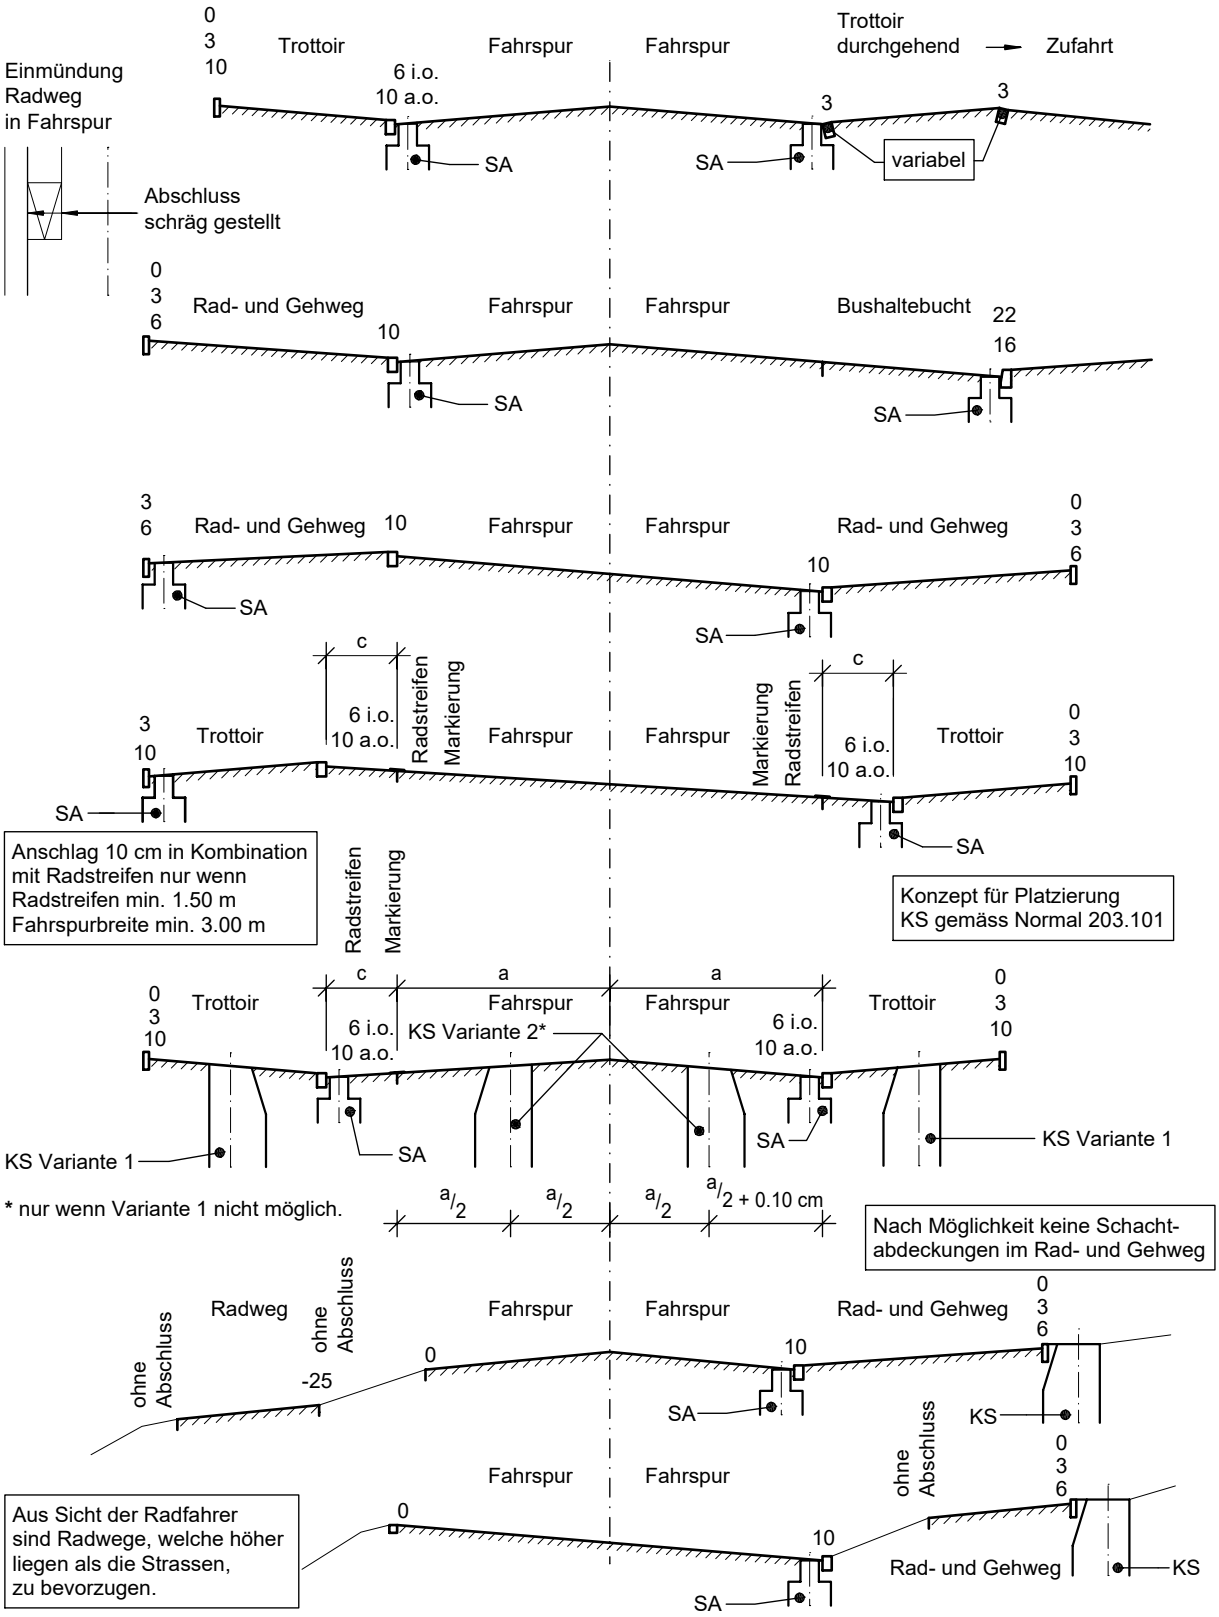

Projektierungs- und Ausführungsgrundlagen	Strassenbau	
Grundsätze (Anschlaghöhen, Wahl Abschluss, etc.)	Nummer **202.001**	Ausgabe 22.05.2018