





Inselsteine (Randabschlüsse auf Binderschicht geklebt)

Inselsteine Geometrie

Typ ①

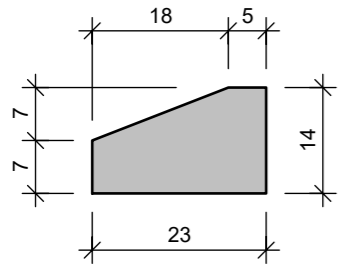


Typ ②

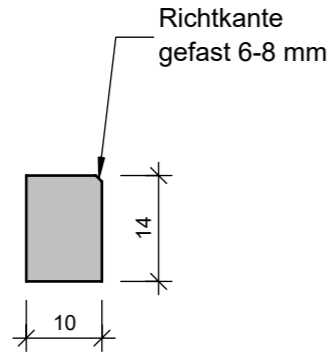


Typ ③

geklebte Steinplatte
Granit im Eckbereich
in Gehrung geschnitten

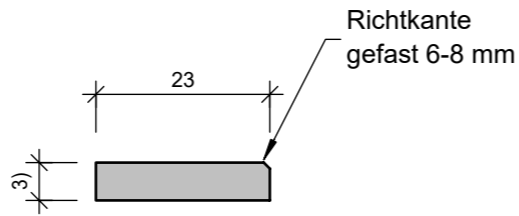


Inselsteine Schnitte


Typ ①

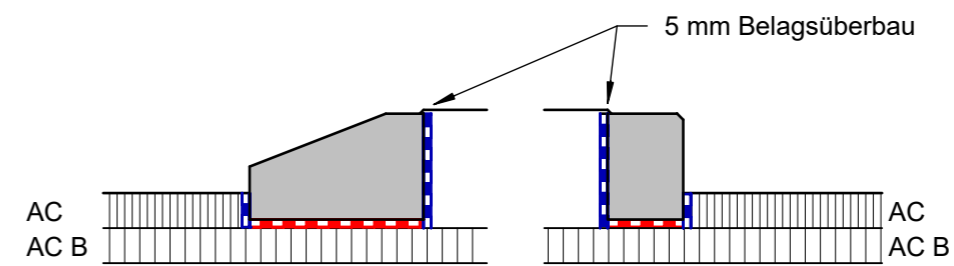

Typ ②

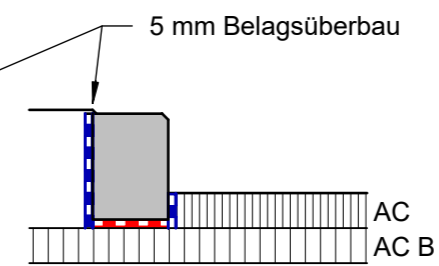


Typ ③

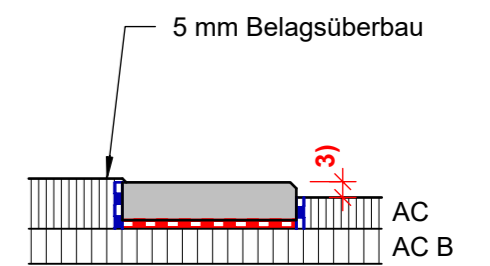

- Spezialkleber (vollflächig) gemäss Steinlieferant
- Voranstrich + Heissbitumen

Inselsteine Grundriss

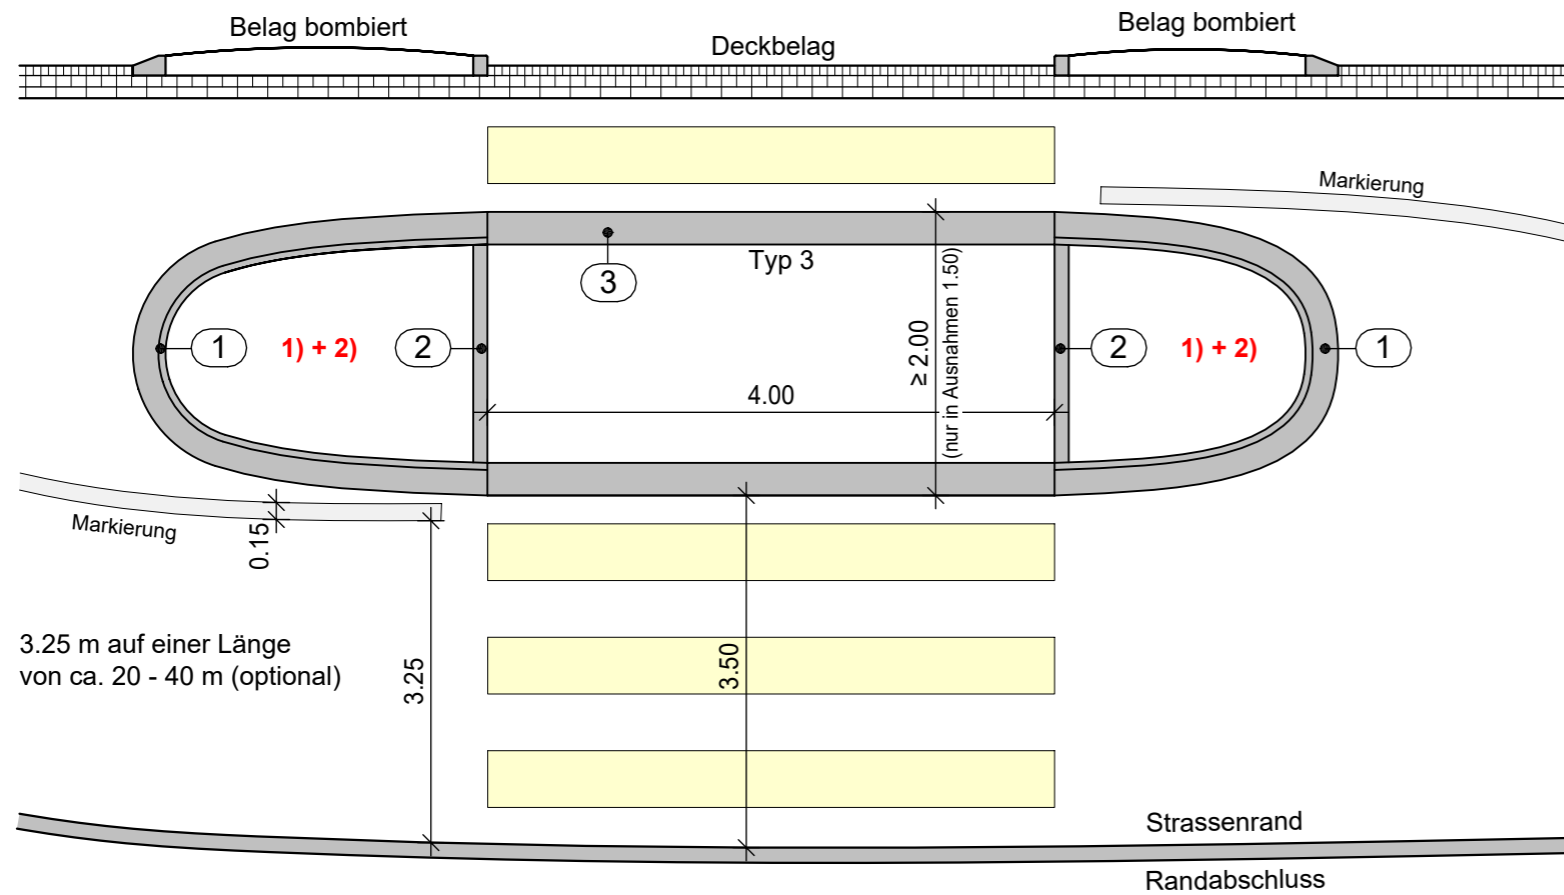

Bodenhülsen für Schneestangen gemäss Weisung SIT.

- 1) Ausführung mit Reihenpflasterung oder Belag (projektabhängig).
- 2) Inselpfostenfundament gemäss Normal 201.201
- 3) Höhe Steinplatte projektbezogen. Anschlag maximal 2.5 cm und minimal 1.5 cm verbaut.