Legende	Projektiert
Strassenflächen	
Fussgängerflächen	
Pflästerungen / Chaussierungen	
Grünflächen / Bankette	
Rampe	
Stützkonstruktion	
öffentliche Beleuchtung (ö.B.)	
Randstein	
Bundstein	
Belagsgrenze	
Strassenentwässerung	SA

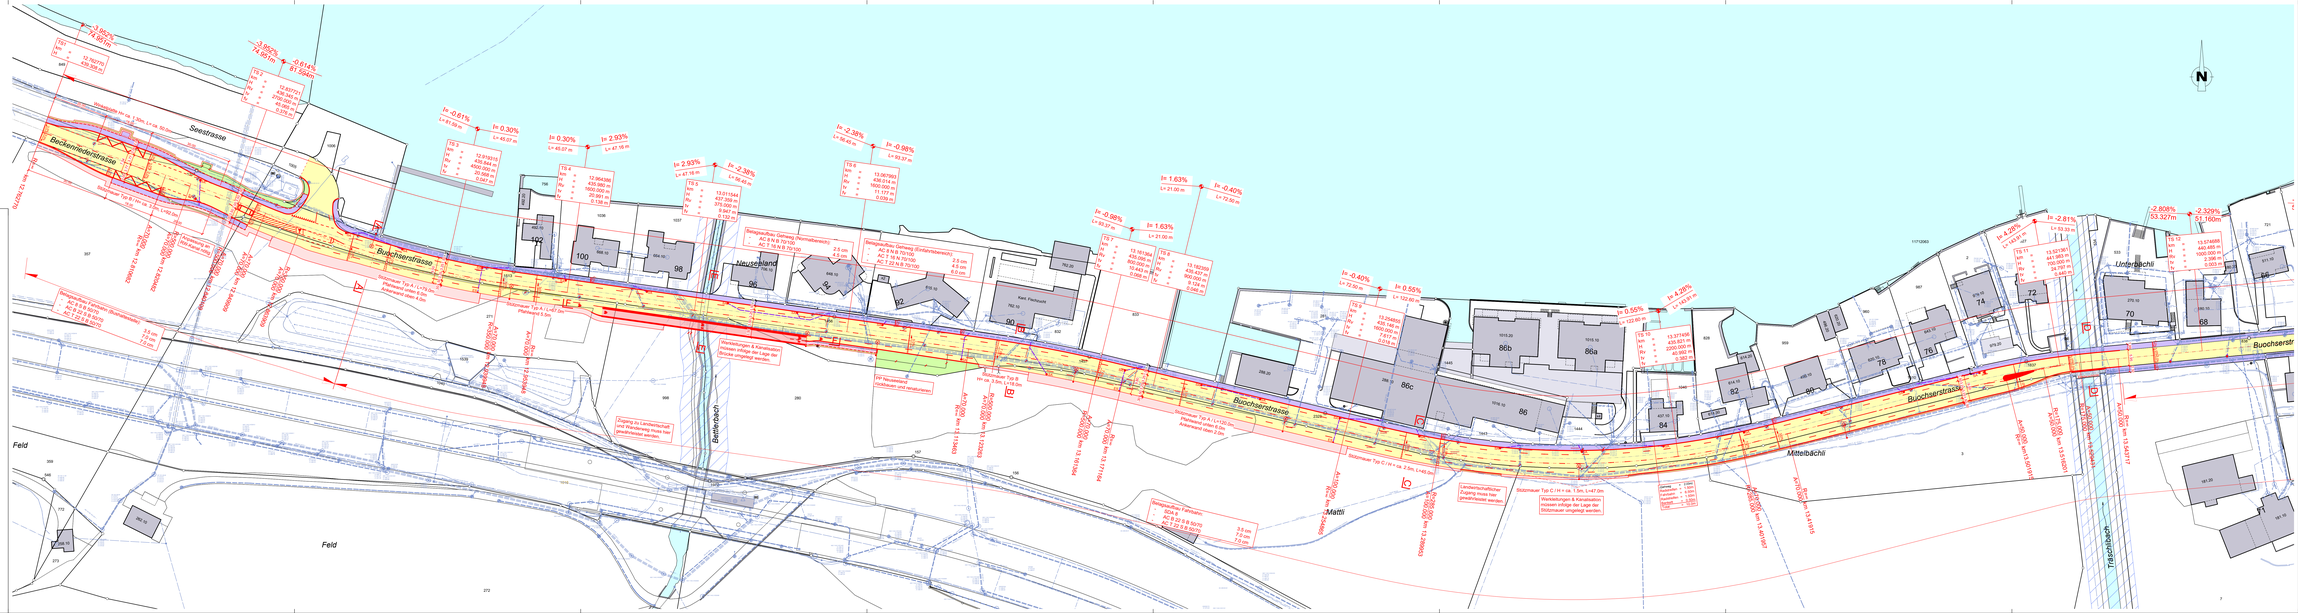
Seestrasse
Beckenriedstrasse
Buochserstrasse
Neuseelland
Bettelbach
Feld
Matti
Mittelbächli
Unterbächli
Trälschibach
Kant. Fischzucht
Stützmauer Typ A / H = ca. 1.0m, L=42.00m
Stützmauer Typ C / H = ca. 1.5m, L=47.0m
Stützmauer Typ C / H = ca. 2.5m, L=42.0m
Werkleitungen & Kanalisation müssen infolge der Lage der Stützmauer umgelegt werden
